


Schnitt A-A

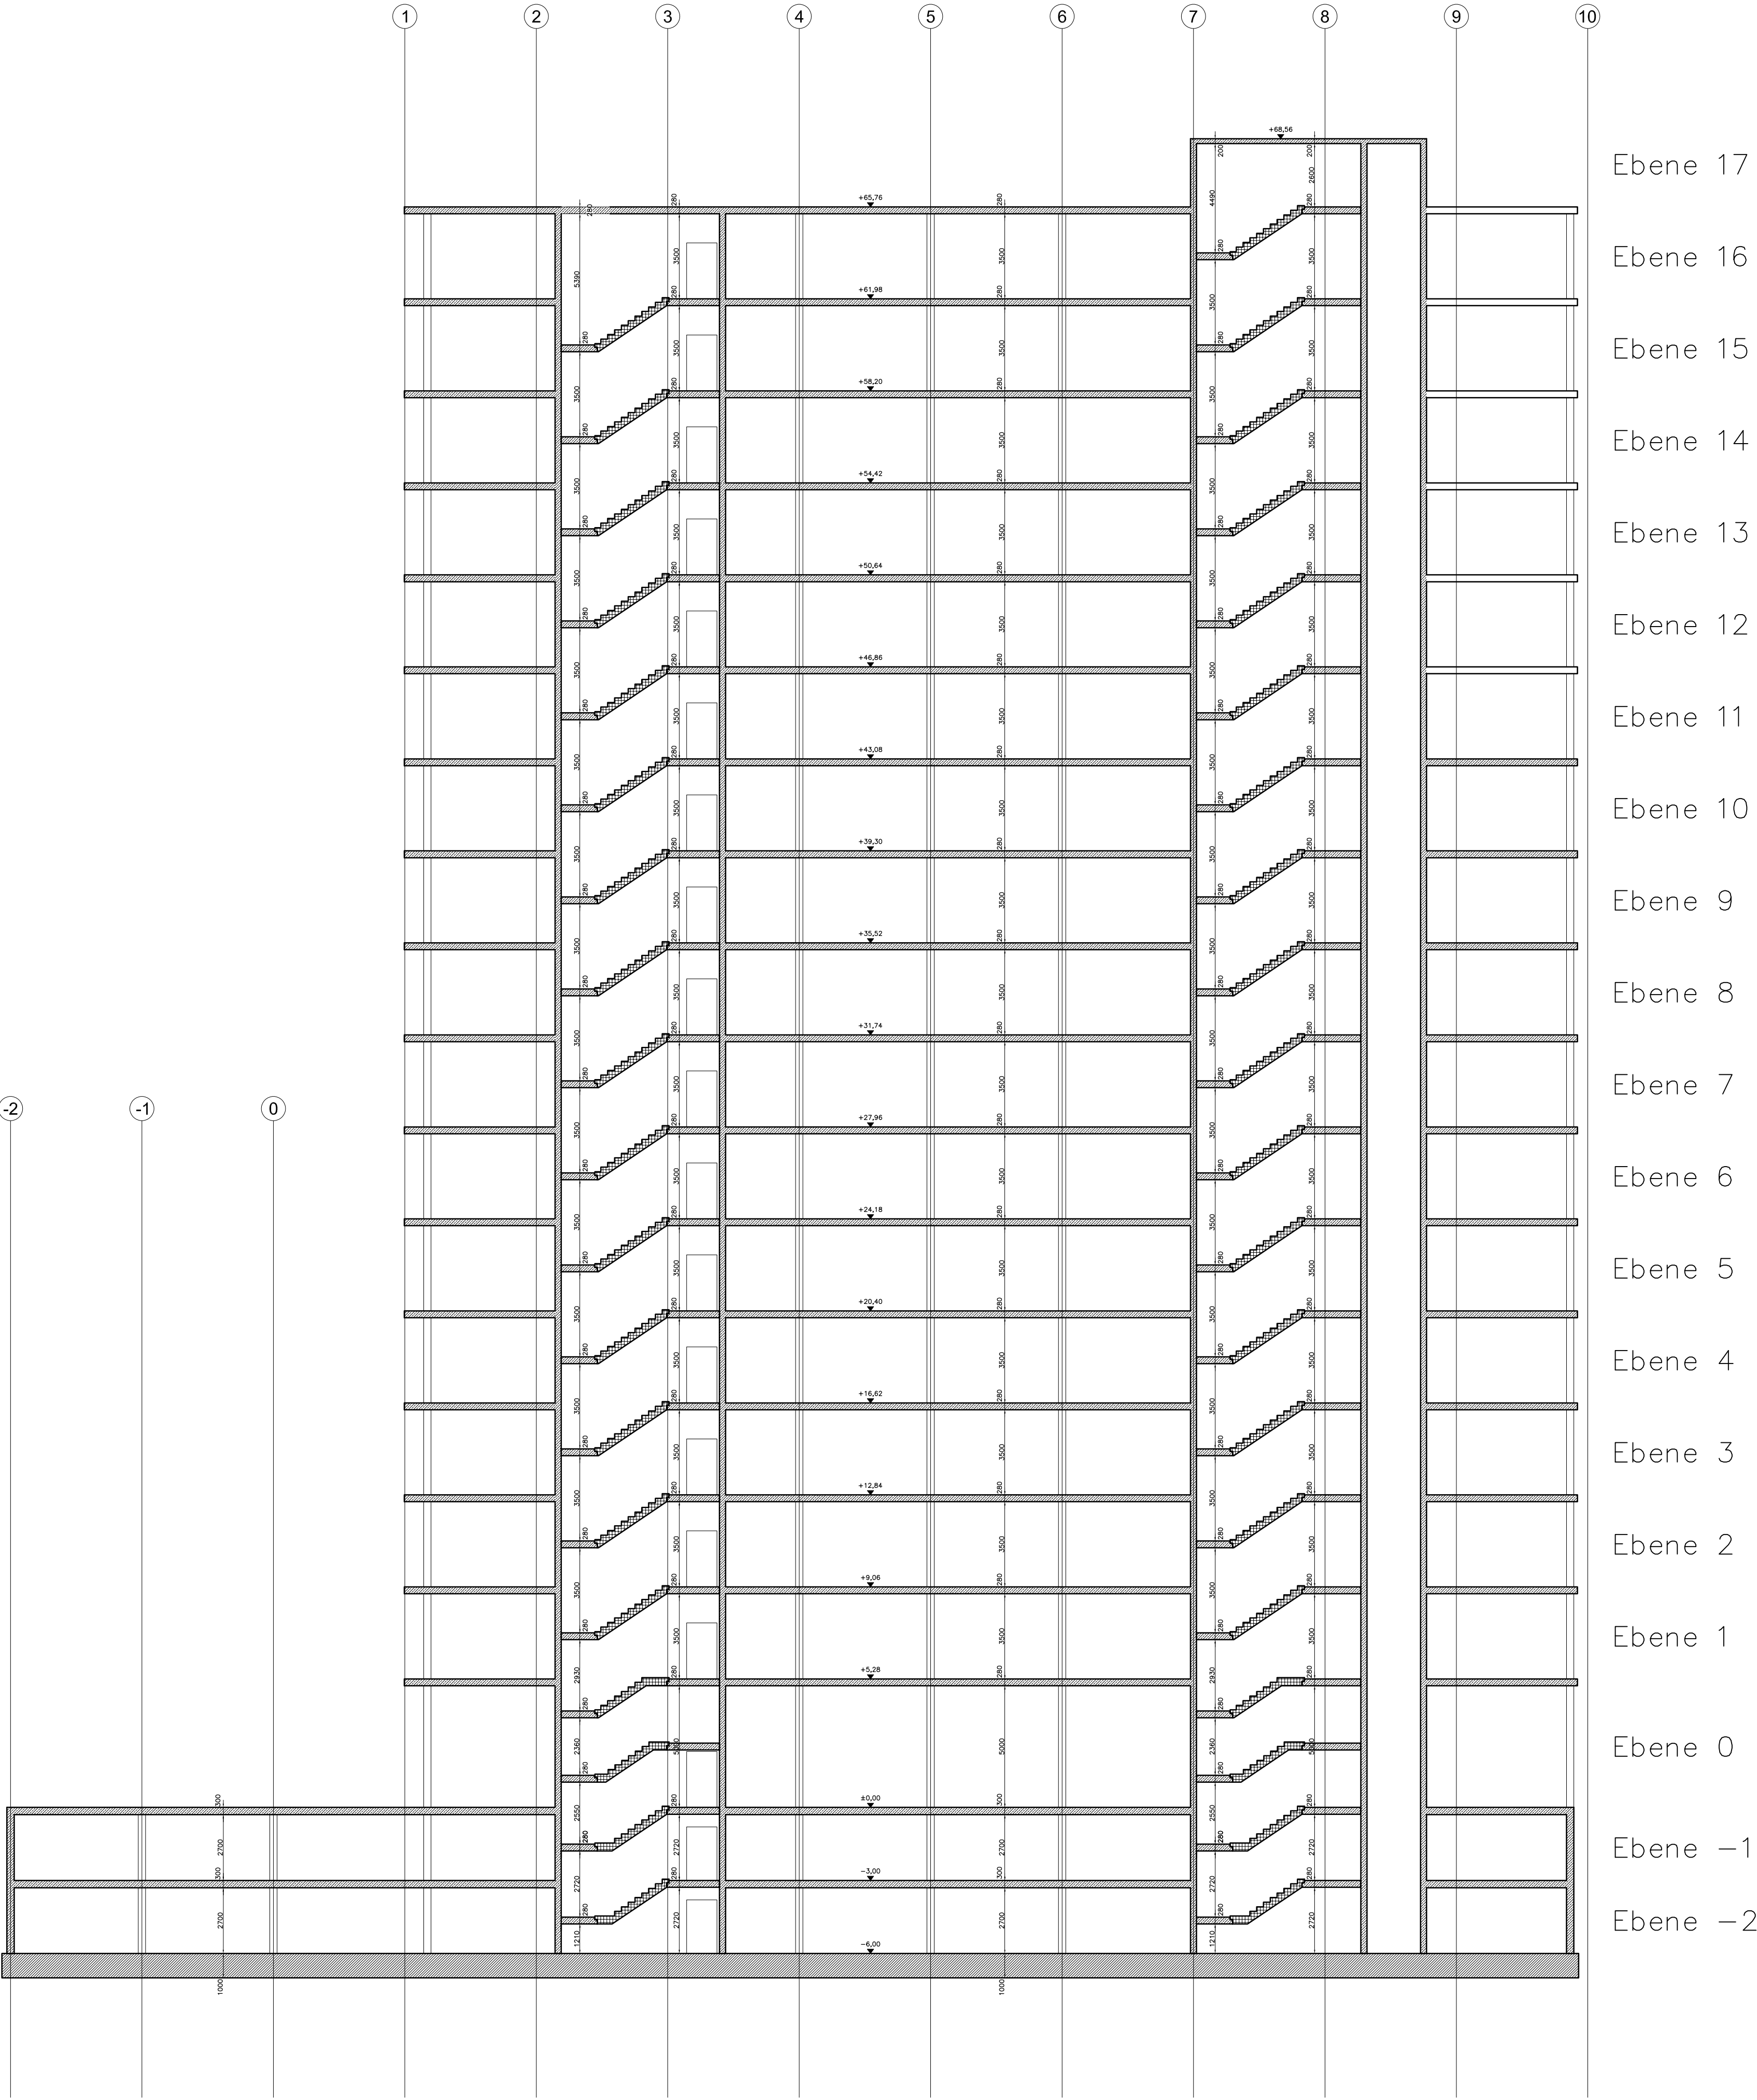

Ebene 17
Ebene 16
Ebene 15
Ebene 14
Ebene 13
Ebene 12
Ebene 11
Ebene 10
Ebene 9
Ebene 8
Ebene 7
Ebene 6
Ebene 5
Ebene 4
Ebene 3
Ebene 2
Ebene 1
Ebene 0
Ebene -1
Ebene -2

11. Doka Studentenwettbewerb

CUBICAL

Schnitt A-A

Firma:		Zeichnung:	
		Angebotsplan	
Baustellenfreigabe zur Ausführung:		Datum, Name, Unterschrift	
Gezeich.:	DIM	30.11.2018	Plan-Nr.: 200-200666-8005
Geprüft:			---
Geändert:			Maßstab: 1 : 125



DEUTSCHE DOKA Schalungstechnik GmbH
Projektteam Studentenwettbewerb
D-82216 Maisach, Frauenstraße 35
TEL.: +49/(0)8141/394-0 FAX.: -6205

Die unbefugte Benützung, Vervielfältigung oder Bearbeitung dieser Zeichnung ist verboten, strafbar und verpflichtet zum Schadenersatz. Diese Zeichnung darf weder dritten Personen noch Konkurrenzfirmen mitgeteilt werden. Technische Änderungen sind vorbehalten.
Diese Planung basiert auf den technischen Werten der Original DOKA-Produkte. Wir haften deshalb für die Planung nur bei Verwendung dieser Produkte.