


Dachgeschoss Ebene 18 / Decke über Ebene 18

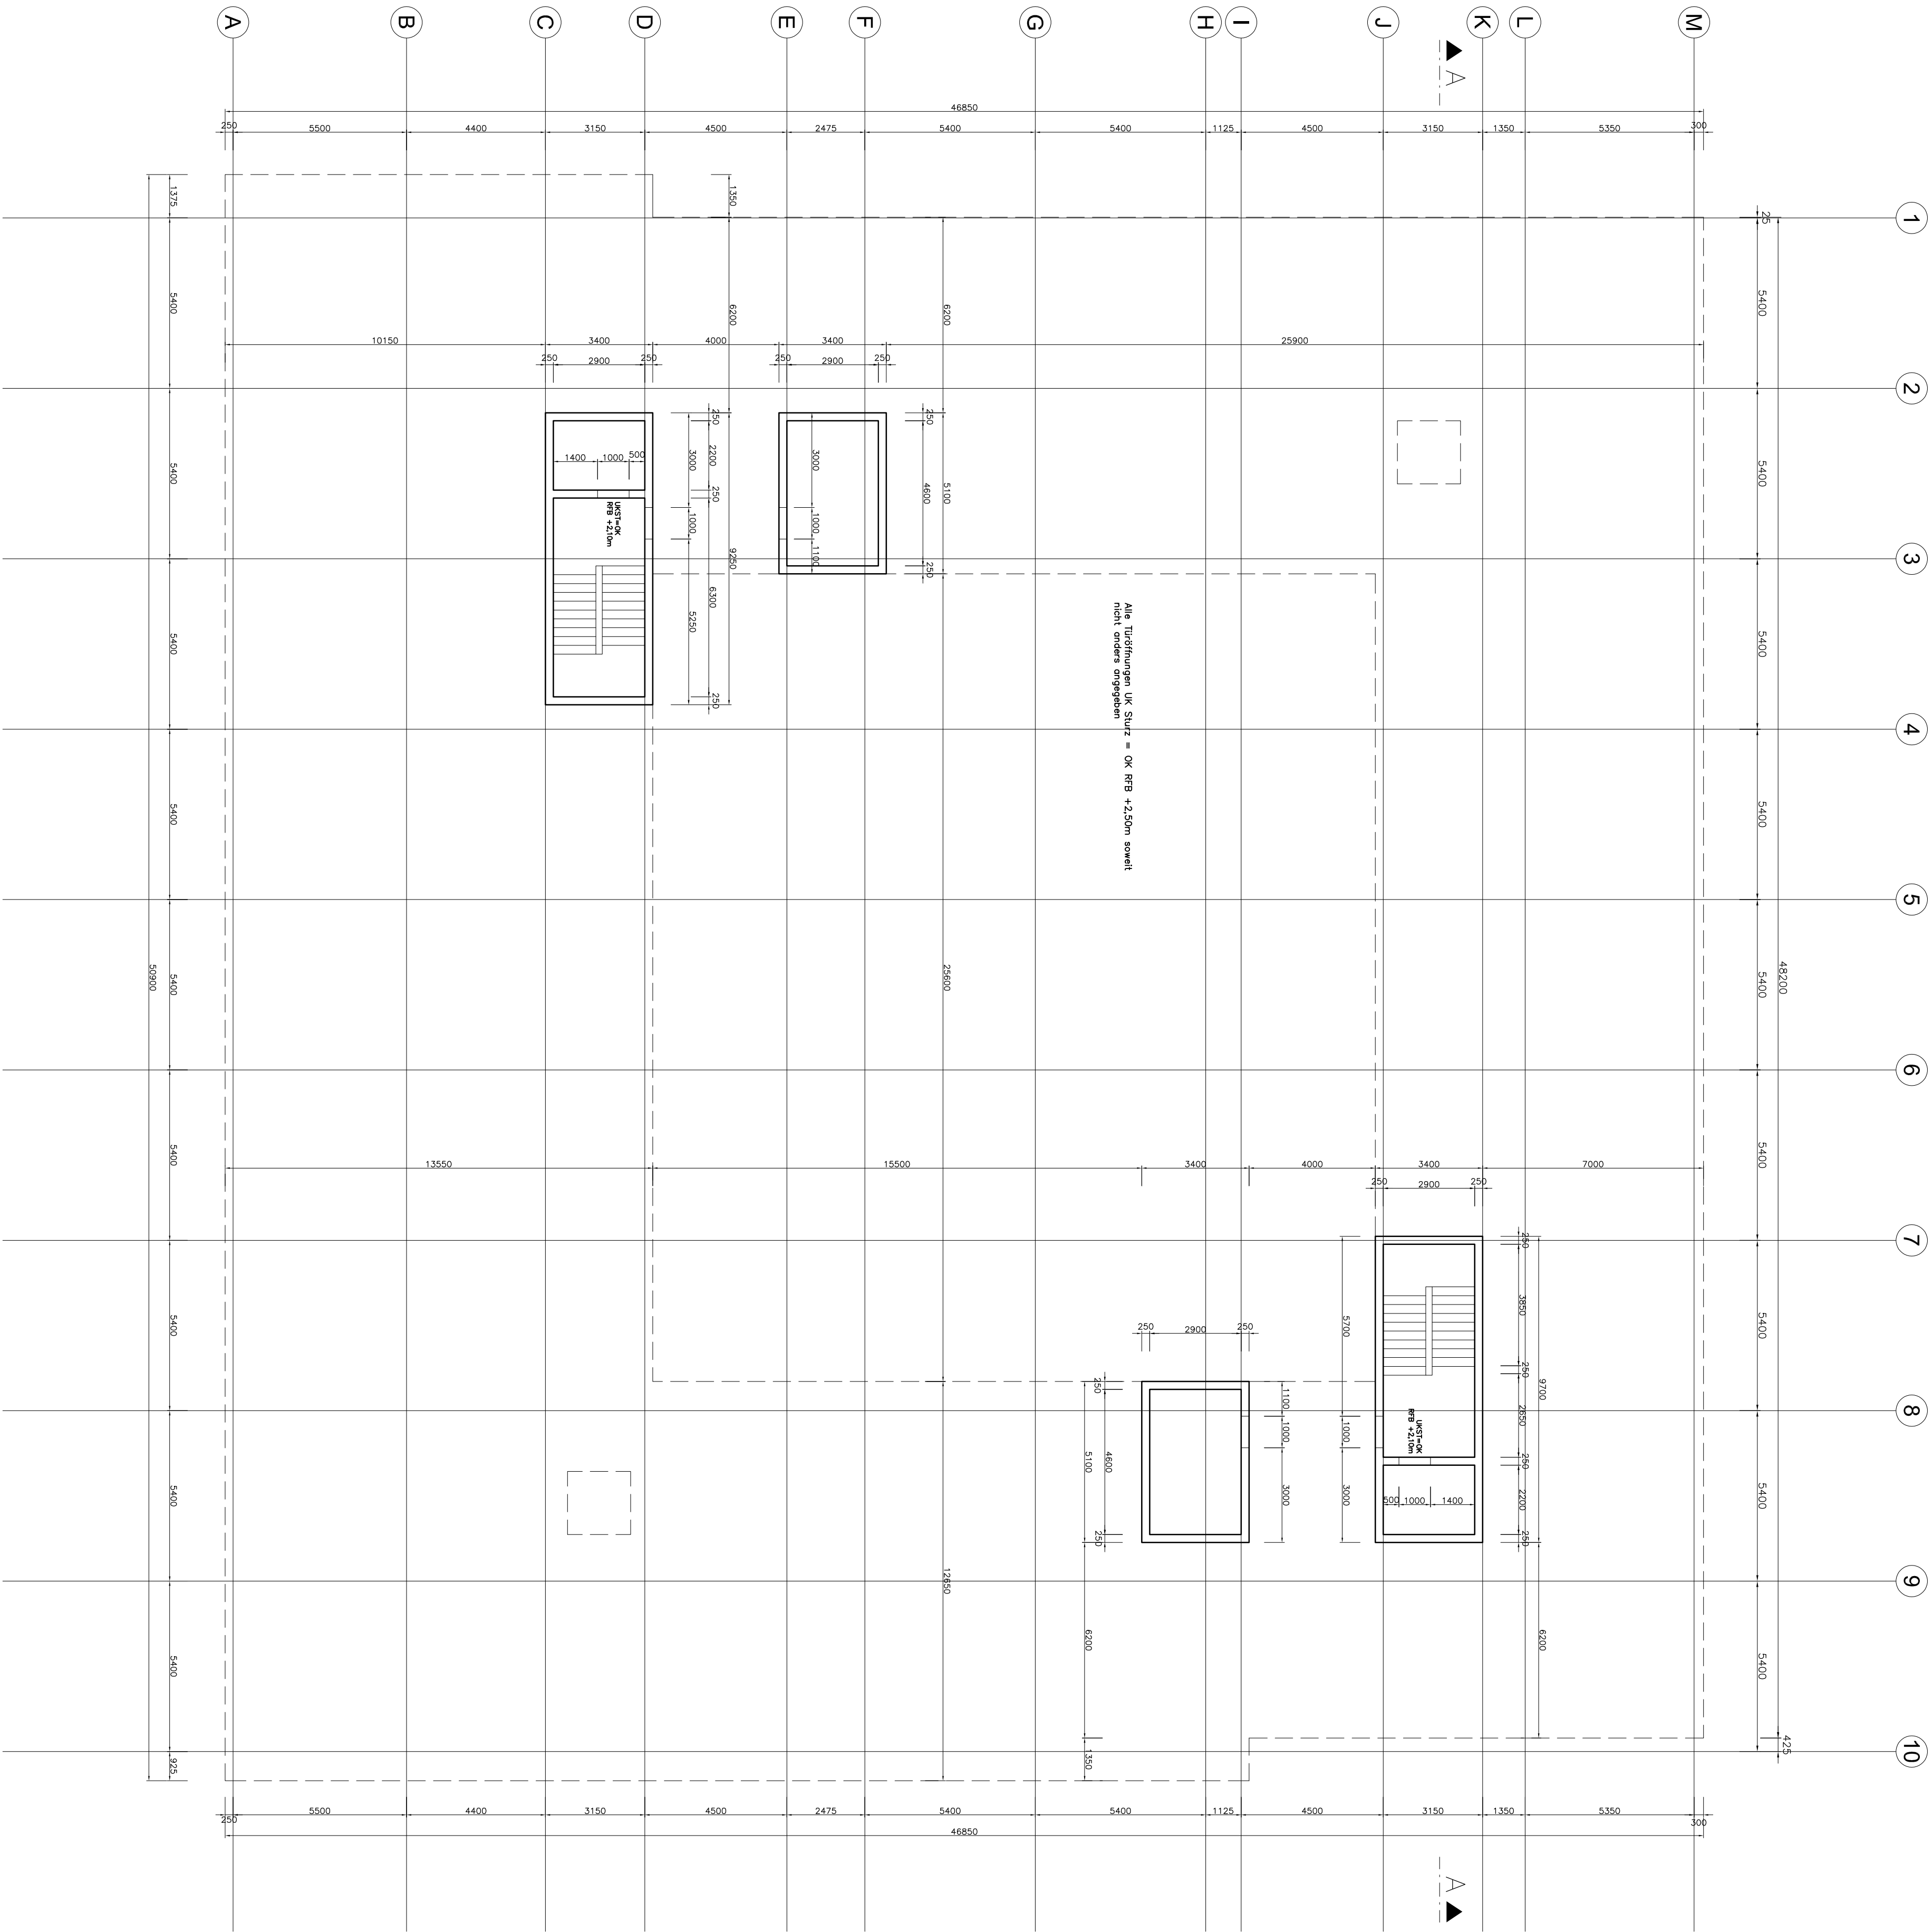

11. Doka Studentenwettbewerb

CUBICAL

Dachgeschoss

Firma:		Zeichnung:	
Baustellenfolgebezeichnung:		Angebotsplan	
Datum, Name, Unterschrift:		Plan-Nr.:	
Gezeichnet: DIM		30.11.2018	
Geprüft:		200-200666-8004	
Geändert:		Maßstab: 1 : 125	
DEUTSCHE DOKA Schalungstechnik GmbH		Rev.: --	
Projektteam Studentenwettbewerb			
D-82216 Malsach, Frauenstraße 35			
TEL.: +49(0)8141394-0 FAX.: -6205			

Die unbefugte Benutzung, Vervielfältigung oder Bearbeitung dieser Zeichnung ist verboten, strafbar und verpflichtet zum Schadensersatz. Diese Zeichnung darf weder Dritten Personen noch Konkurrenzfirmen mitgeteilt werden. Technische Änderungen sind vorbehalten. Verwendung dieser Produkte.