



Erdgeschoss Ebene 0 / Decke über Ebene 0

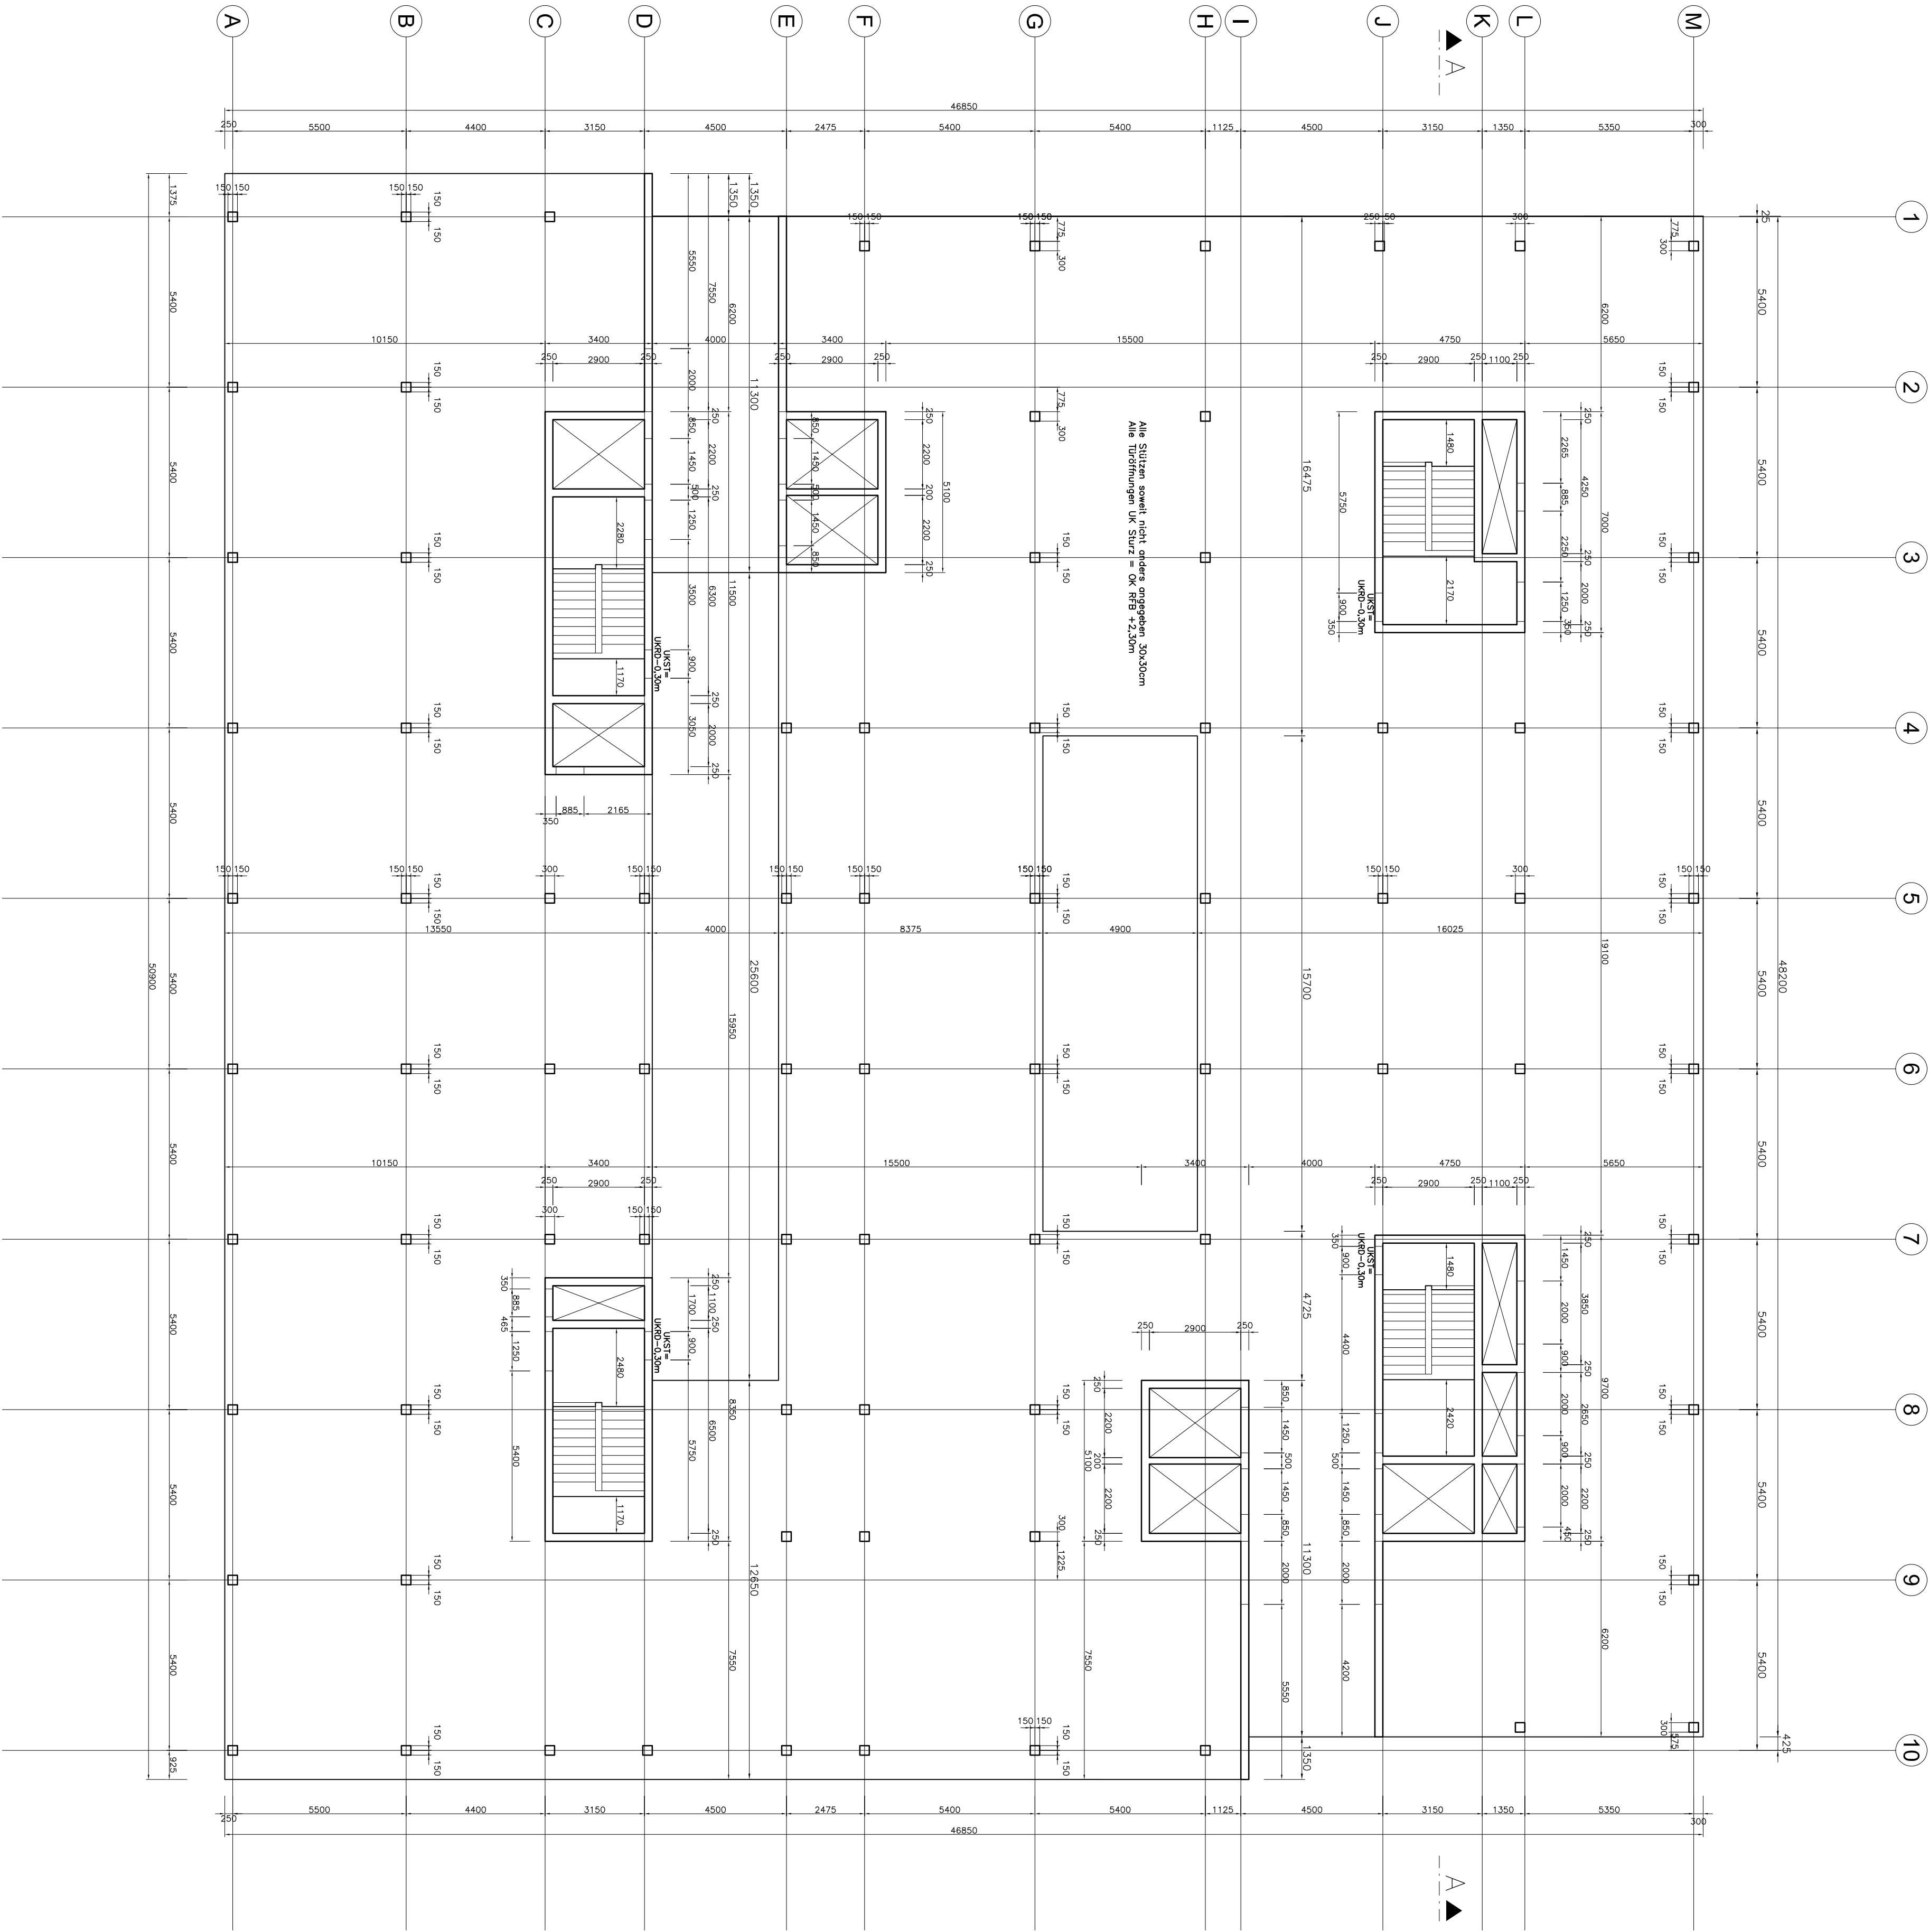

11. Doka Studentenwettbewerb
CUBICAL
Erdgeschoss

Firma:		Zeichnung:	
		Angebotsplan	
Baustellen/angabe zur Ausführung:		Datum, Name, Unterschrift:	
Gezeichnet.: DIM		30.11.2018	Plan-Nr.:
Geprüft:		200-200666-8002	
Geändert:		Maßstab: 1 : 125	
			
DEUTSCHE DOKA Schalungstechnik GmbH			
Projektteam Studentenwettbewerb			
D-82216 Malsch, Frauenstraße 35			
TEL.: +49/(0)8141394-0 FAX.: -6205			
Die unbefugte Benutzung, Vervielfältigung oder Bearbeitung dieser Zeichnung ist verboten, strafbar und verpflichtet zum Schadensersatz.			
Diese Zeichnung darf weder dritten Personen noch Konkurrenzfirmen mitgeteilt werden. Technische Änderungen sind vorbehalten.			
Verwendung dieser Produkte:			
Diese Planung basiert auf den technischen Werten der Original DOKA-Produkte. Wir haften deshalb für die Planung nur bei			