


Regelgeschoss Ebene 1–17 / Decke über Ebene 1–17

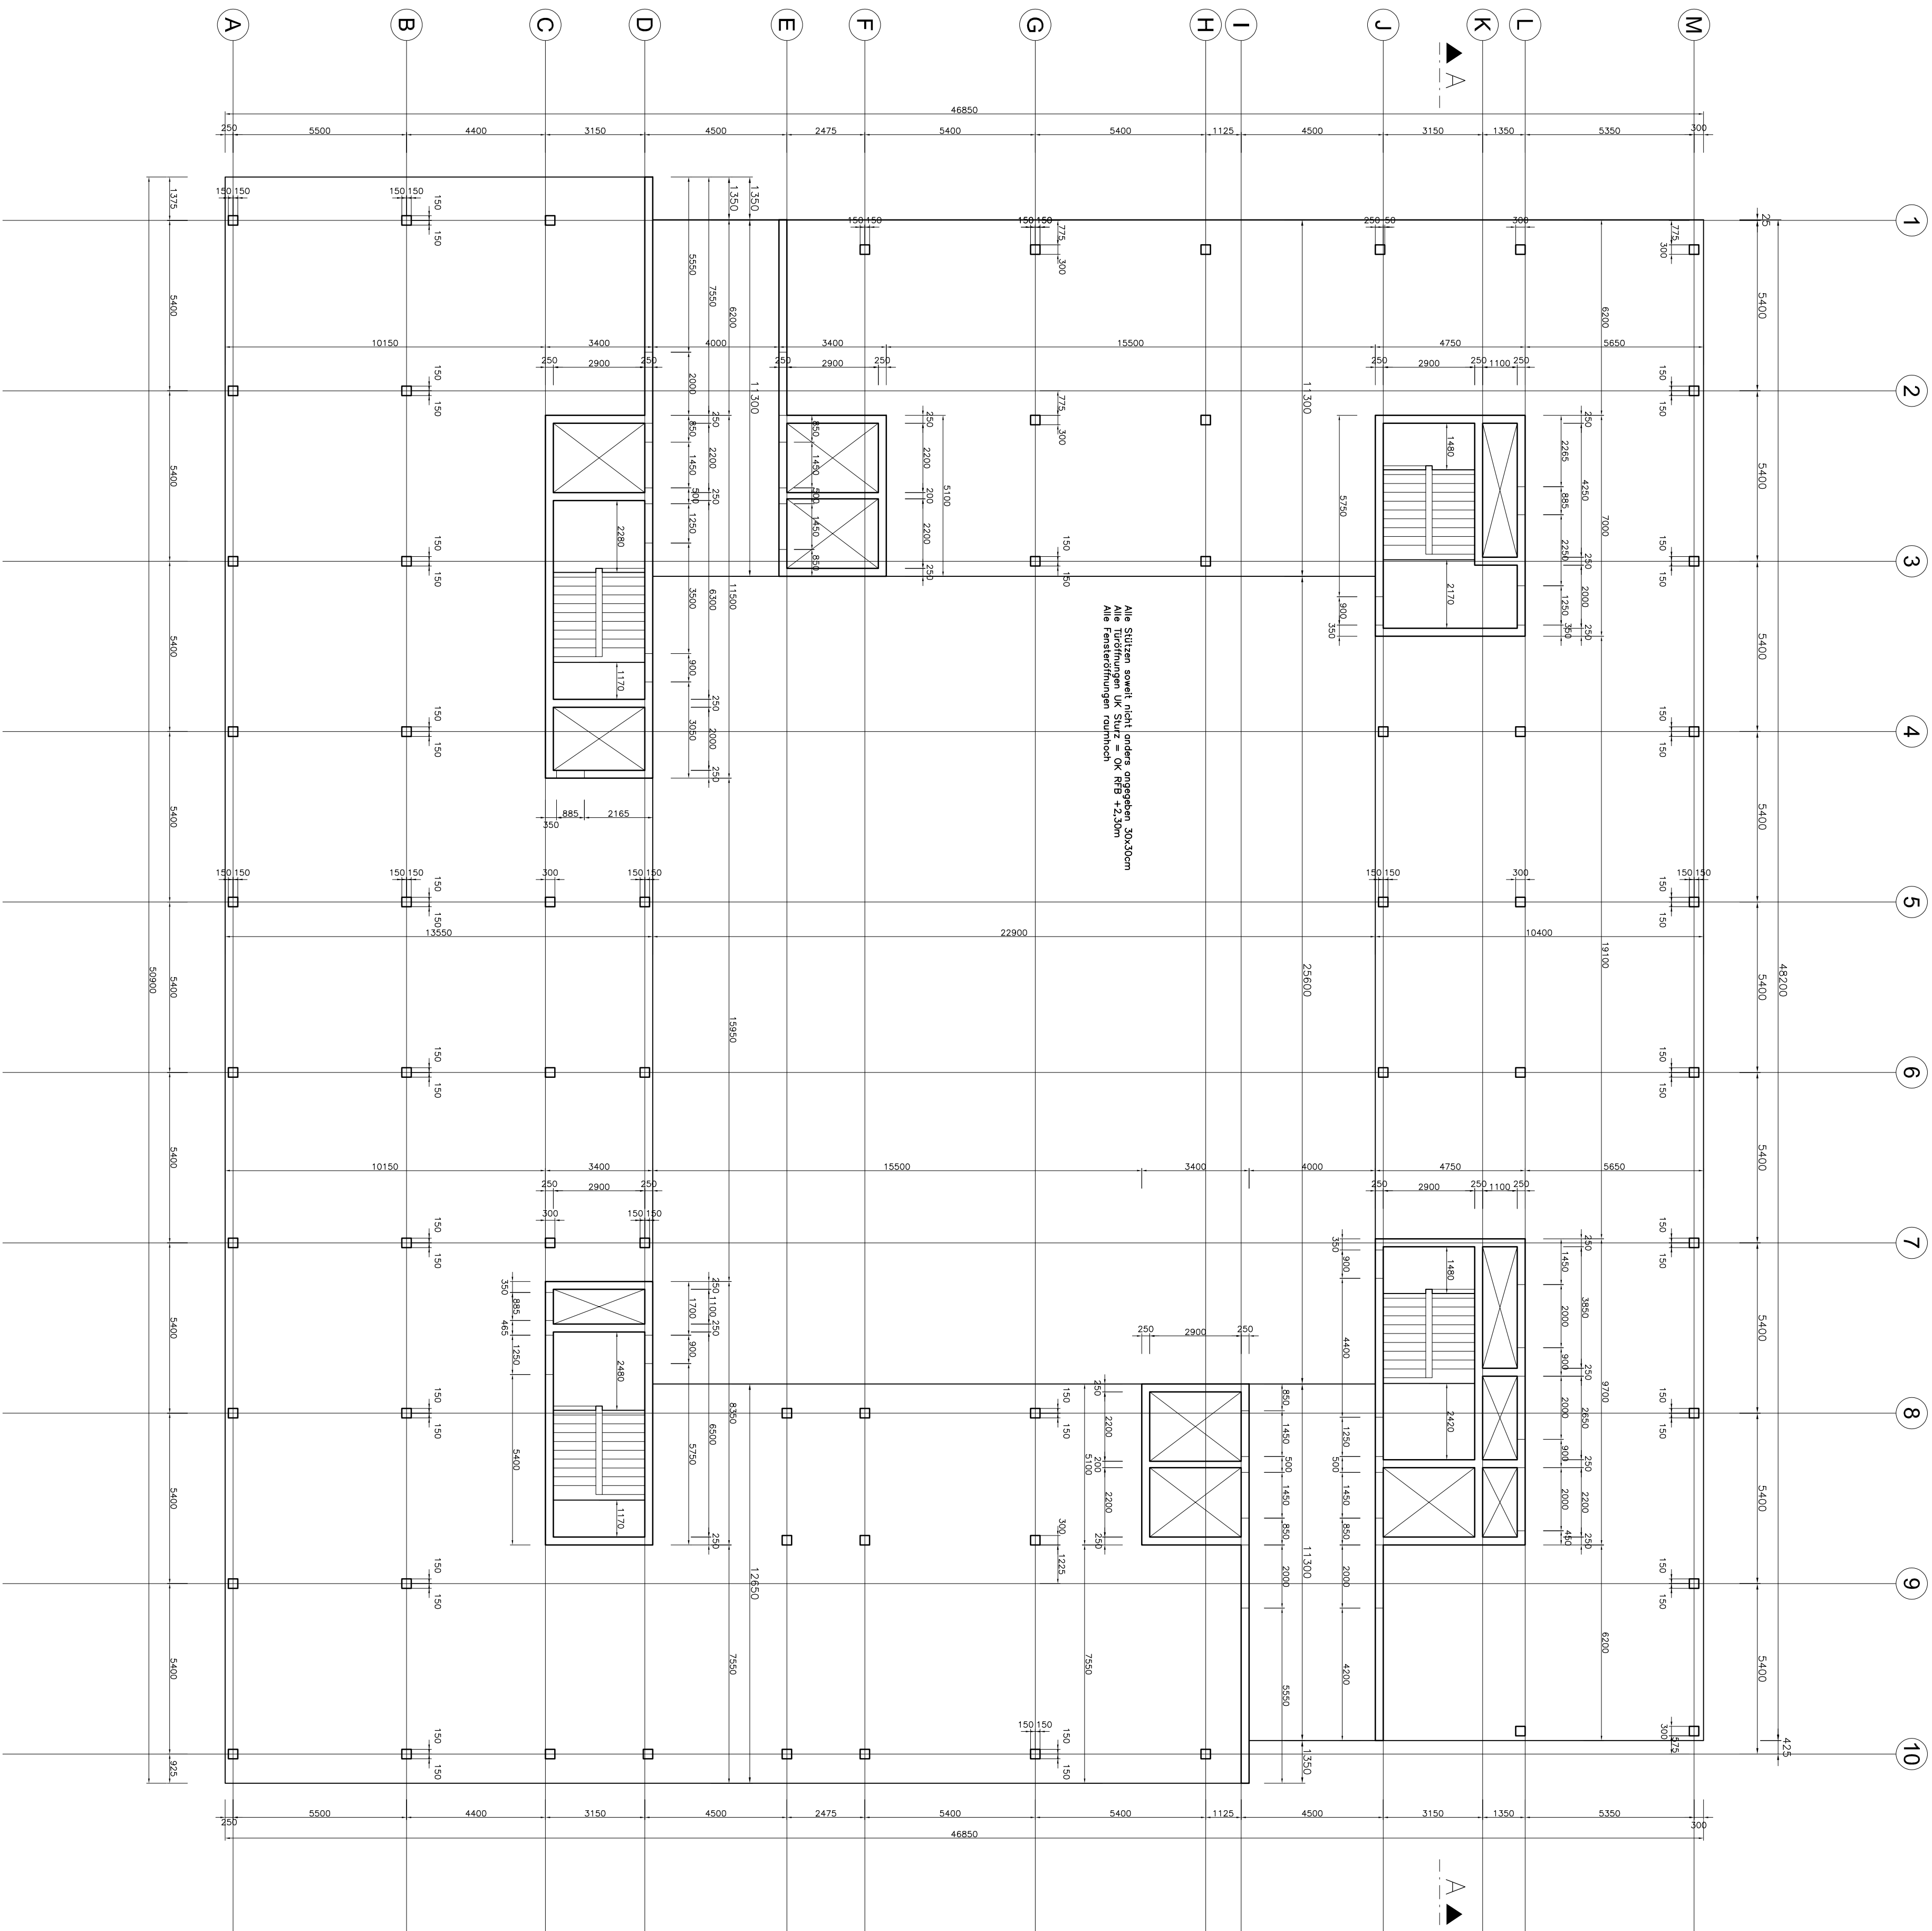

11. Doka Studentenwettbewerb  
CUBICAL  
Regelgeschoss

|   |     |              |                 |
|---|-----|--------------|-----------------|
| Firma:  |     | Zeichnung:   |                 |
| Baustellenfreigabe zur Ausführung:  |     | Angebotsplan |                 |
| Gezeichnet:   | DIM | Plan-Nr.:    | 200-200666-8003 |
| Gedruckt:   |     | Gepr.:       | Rev.: --        |
| Gekündigt:  |     | Maßstab:     | 1 : 125         |
| DEUTSCHE DOKA Schalungstechnik GmbH   |     |              |                 |
| Projektteam Studentenwettbewerb   |     |              |                 |
| D-82216 Malsach, Frauenstraße 35  |     |              |                 |
| TEL.: +49(0)8141394-0 FAX.: -6205   |     |              |                 |
| Die unbefugte Benutzung, Vervielfältigung oder Bearbeitung dieser Zeichnung ist verboten, strafbar und verpflichtet zum Schadensersatz. |     |              |                 |
| Diese Zeichnung darf weder Dritten Personen noch Konkurrenzfirmen mitgeteilt werden. Technische Änderungen sind vorbehalten.            |     |              |                 |
| Verwendung dieser Produkte  |     |              |                 |