


Untergeschoss Ebene -1 und -2 / Decke über Ebene -1 und -2

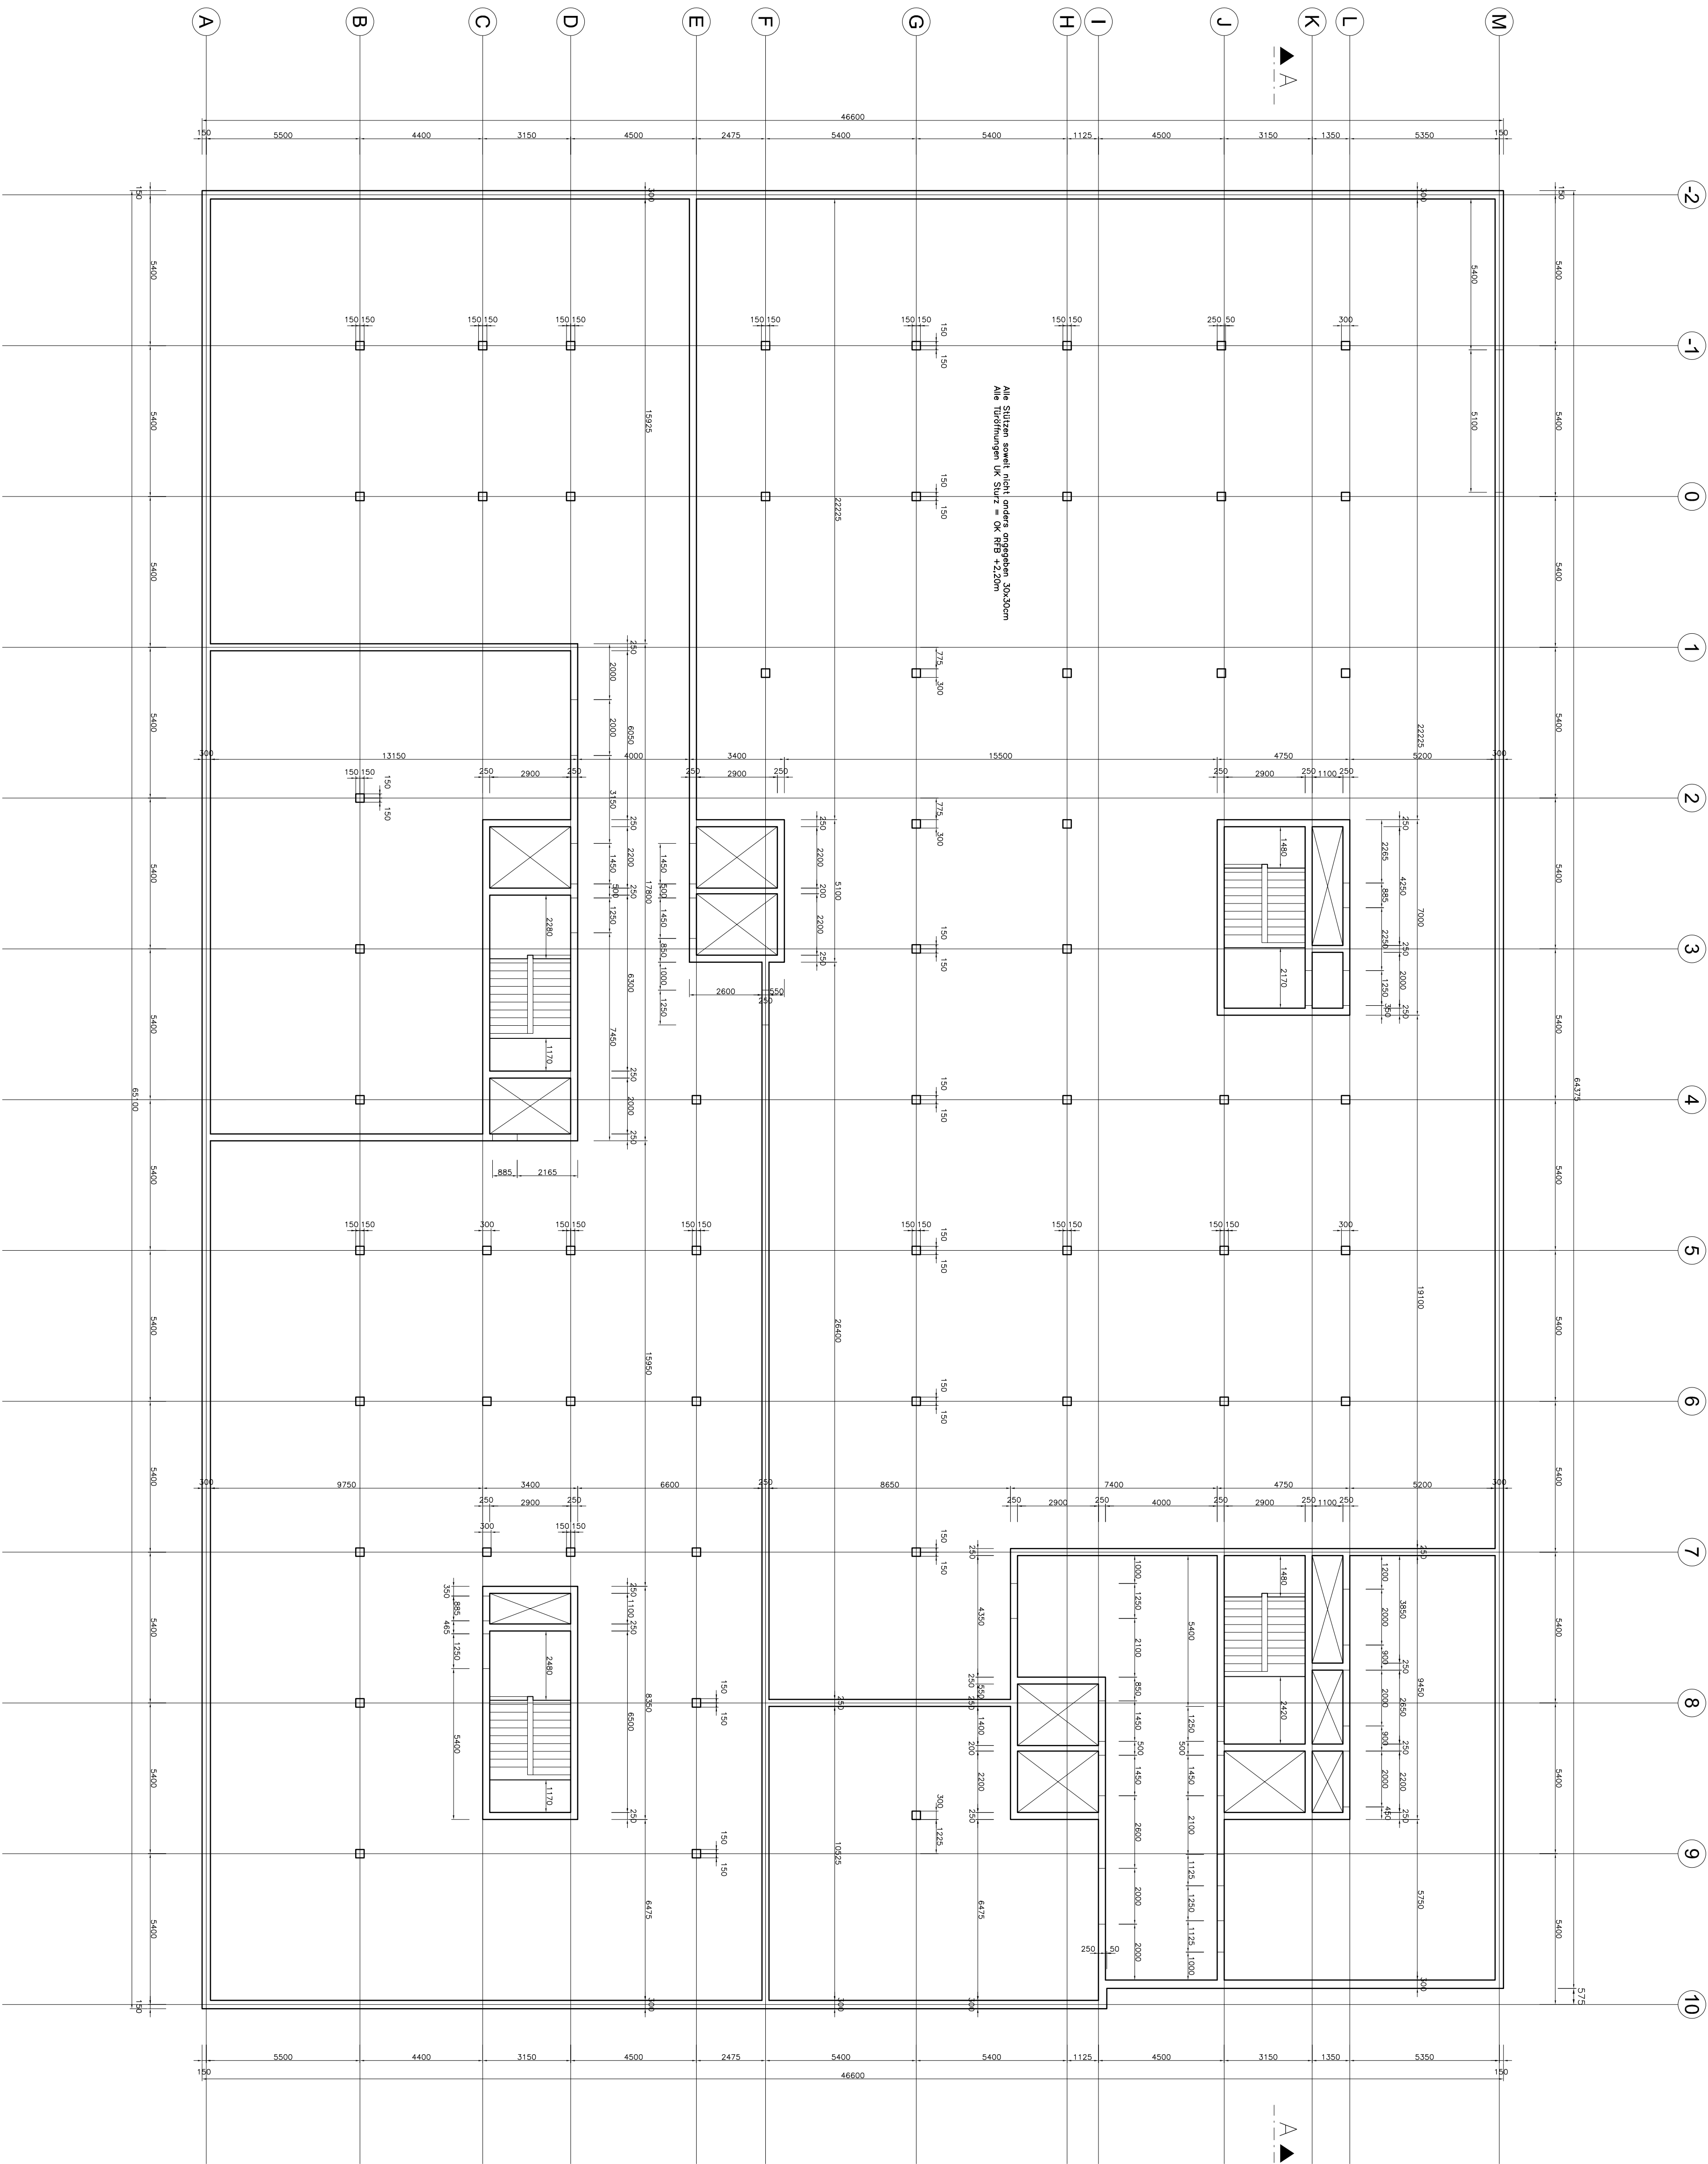

11. Doka Studentenwettbewerb  
CUBICAL  
Untergeschoss

Firma:		Zeichnung:	
Baustellenfolge zur Ausführung:		Angebotsplan	
Gezeichnet: DIM	Datum, Name, Unterschrift	Plan-Nr.: 200-200666-8001	Rev.: --
Gepflicht:		Masstab: 1 : 125	
Gekennzeichnet:	DEUTSCHE DOKA Schalungstechnik GmbH Projektteam Studentenwettbewerb D-82216 Malsach, Frauenstraße 35 TEL.: +49(0)8141394-0 FAX.: -6205		

Die unbefugte Benutzung, Vervielfältigung oder Bearbeitung dieser Zeichnung ist verboten, strafbar und verpflichtet zum Schadensersatz.  
Diese Zeichnung darf weder Dritten Personen noch Konkurrenzfirmen mitgeteilt werden. Technische Änderungen sind vorbehalten.  
Verwendung dieser Produkte.